

COMUNE DI BALDISSERO CANAVESE

Città Metropolitana Torino

Opere: L. n. 160/2019 e ss.mm.ii, art. 1, c. 29 e ss. – (Piccole opere – ex. PNRR M2C4-I2.2) - Anno 2024.

Lavori di: “Messa in sicurezza viabilità comunale denominata via Vespiolla”
1° lotto.
CUP: G75F22001140006

PROGETTO ESECUTIVO

SEZIONI TRASVERSALI

Baldissero Canavese, li Agosto 2024

Il Progettista:

Arch. Luca COLA

stradale Cuornè n. 36/1 - 10081 Castellamonte, (To)

Tel. 0124581368 – cell. 3472100162


C.F: CLOLCU81L02C133A – P.I.: 08589160012

e-mail: luca.cola@hotmail.it




SEZIONE 1

STATO DI FATTO

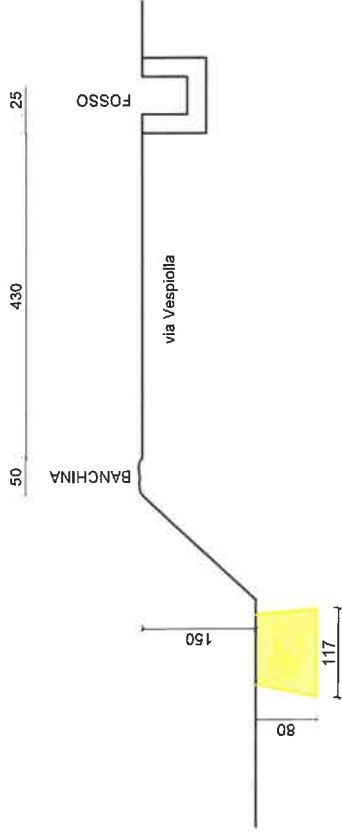


SEZIONE 2

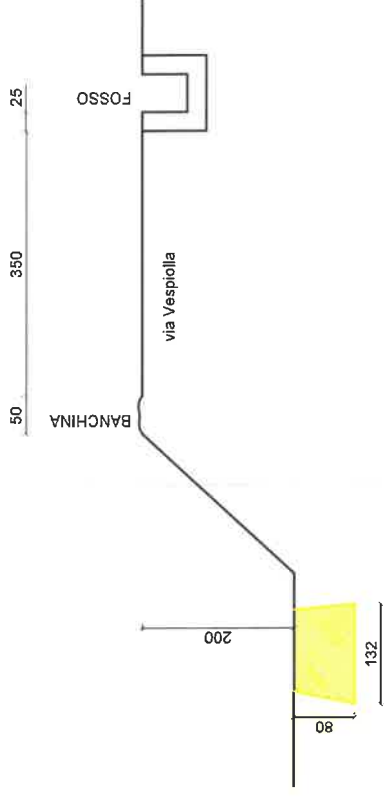


SEZIONE 1

STATO DI PROGETTO

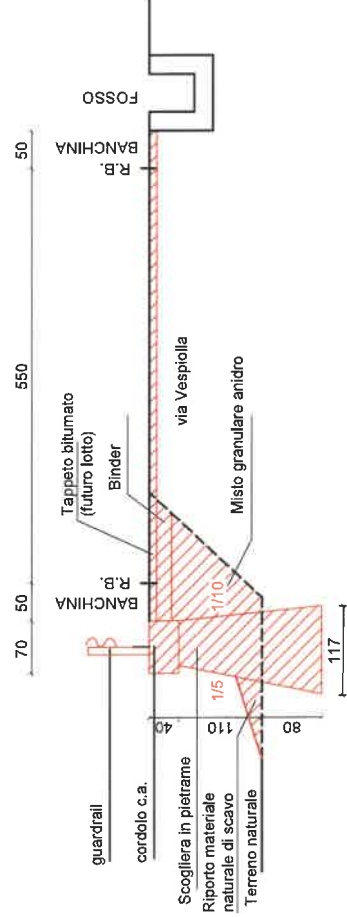

SEZIONE 2

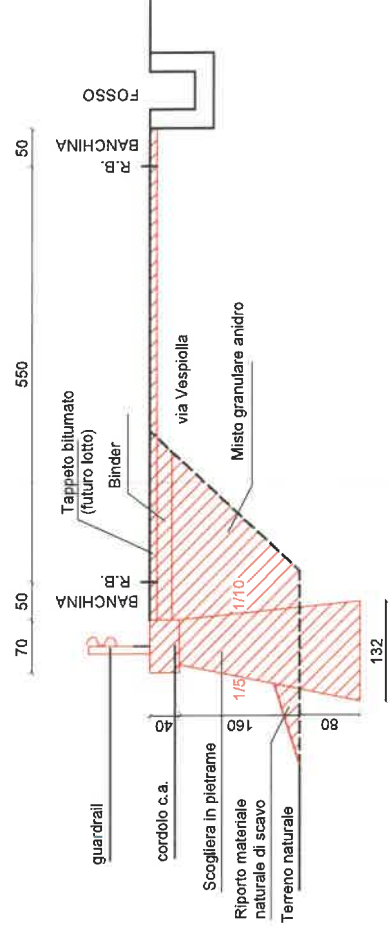


SCALA 1:100

SCAVI
DEMOLIZIONI




RIPORTI
COSTRUZIONI


SEZIONE 3

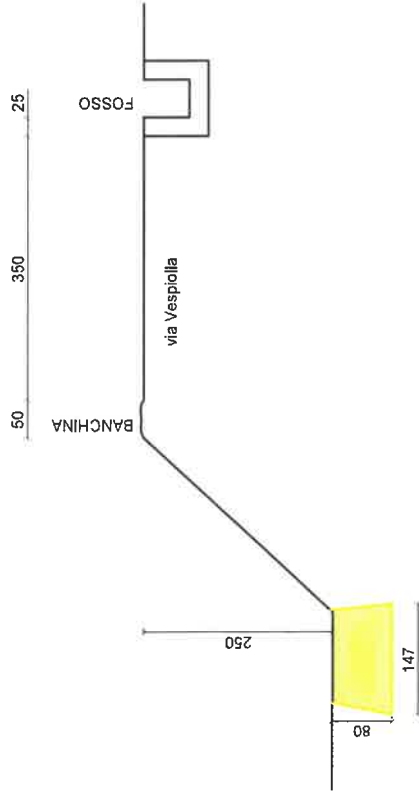


SEZIONE 4

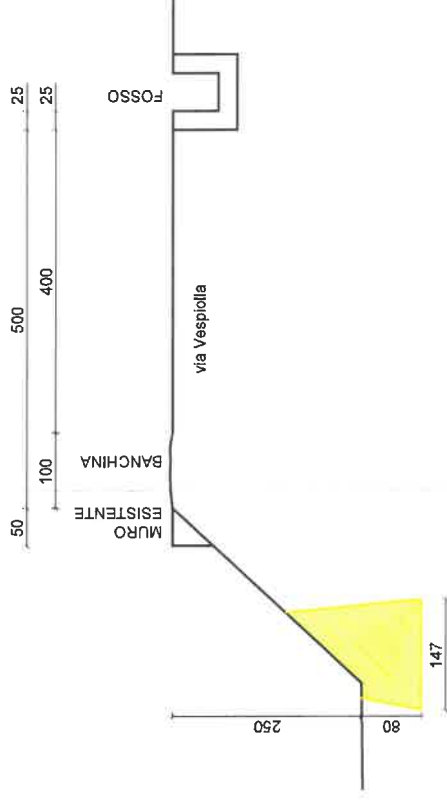

SEZIONE 3

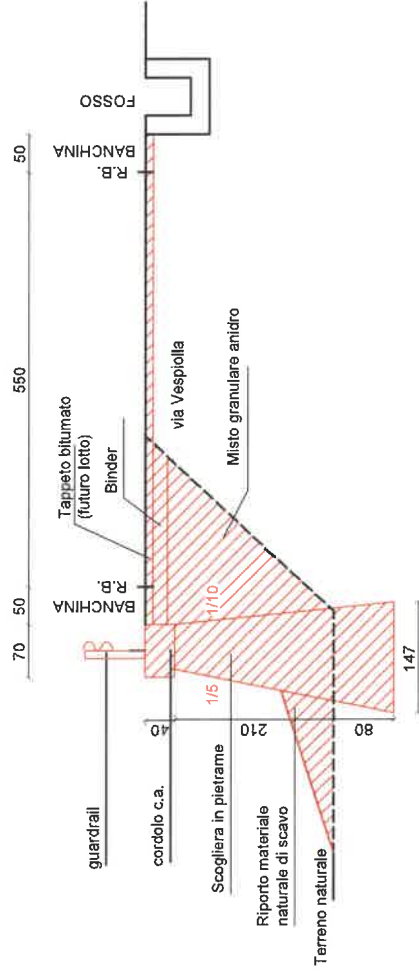

SEZIONE 4

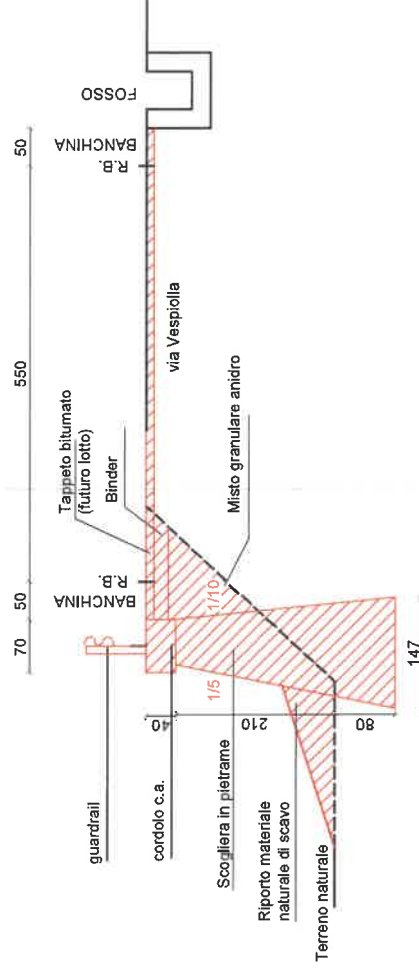

SCALA 1:100

SCAVI
DEMOLIZIONI



RIPORTI
COSTRUZIONI

