

Comune di Baldissero Canavese
Provincia di Torino

**VARIANTE AL P.E.C.
in area residenziale 3.1 del P.R.G.C.**

ESTENSORE: Arch. Francesco DIEMOZ
architetture by 98

PROPRIETA': Impresa Edile Barale, di Barale Gian Marco & C. s.a.s.

OGGETTO: Particolare delle opere pubbliche

SCALE: 1:20

DATA: Ottobre 2018


REFERIMENTO: I:\PROVA\Tabelle\Opere_Baldissero_2018_04\03_PEC_revisioni

ESECUZIONE: DATA: Ottobre 2018

AGGIORNAMENTO: DATA:



tav. 6
MUNICIPALE_PROGETTO

SEZIONE TIPO DI POSA CANALIZZAZIONI
scala 1:20

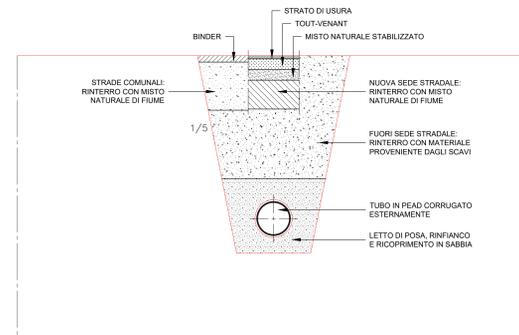


DIAMETRO INTERNO DELLO SPECO (cm)	DIAMETRO ESTERNO DELLO SPECO (cm)	LARGHEZZA DELLA TRINCA (cm)	C (cm)	SUP. SEZIONE BAULETTO SABBIA TUBO (mq)	SUP. SEZIONE BAULETTO SABBIA (mq)
Di	De	B	B1	C	
30	35	70	98	70	0.59
40	46.5	80	113	81	0.78
50	58	90	127	93	1.01

SEZIONE TIPO DI POSA POZZI DI ISPEZIONE
scala 1:20

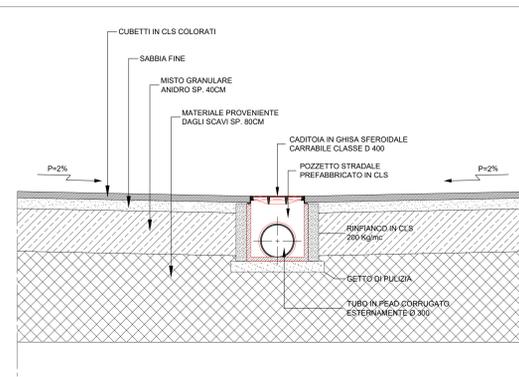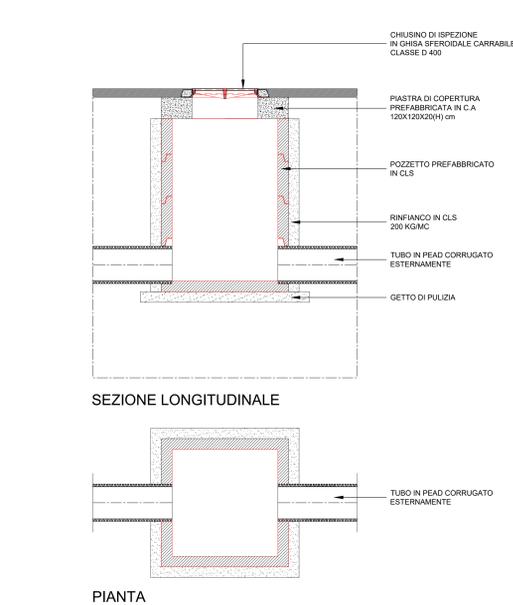

SEZIONE TIPO DI POZZETTI SU PARCHEGGI
scala 1:20

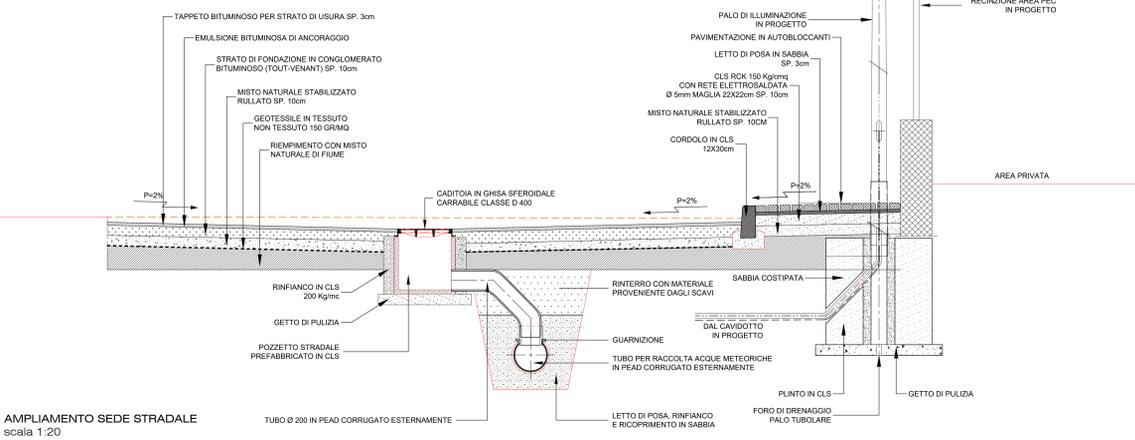

AMPLIAMENTO SEDE STRADALE
scala 1:20